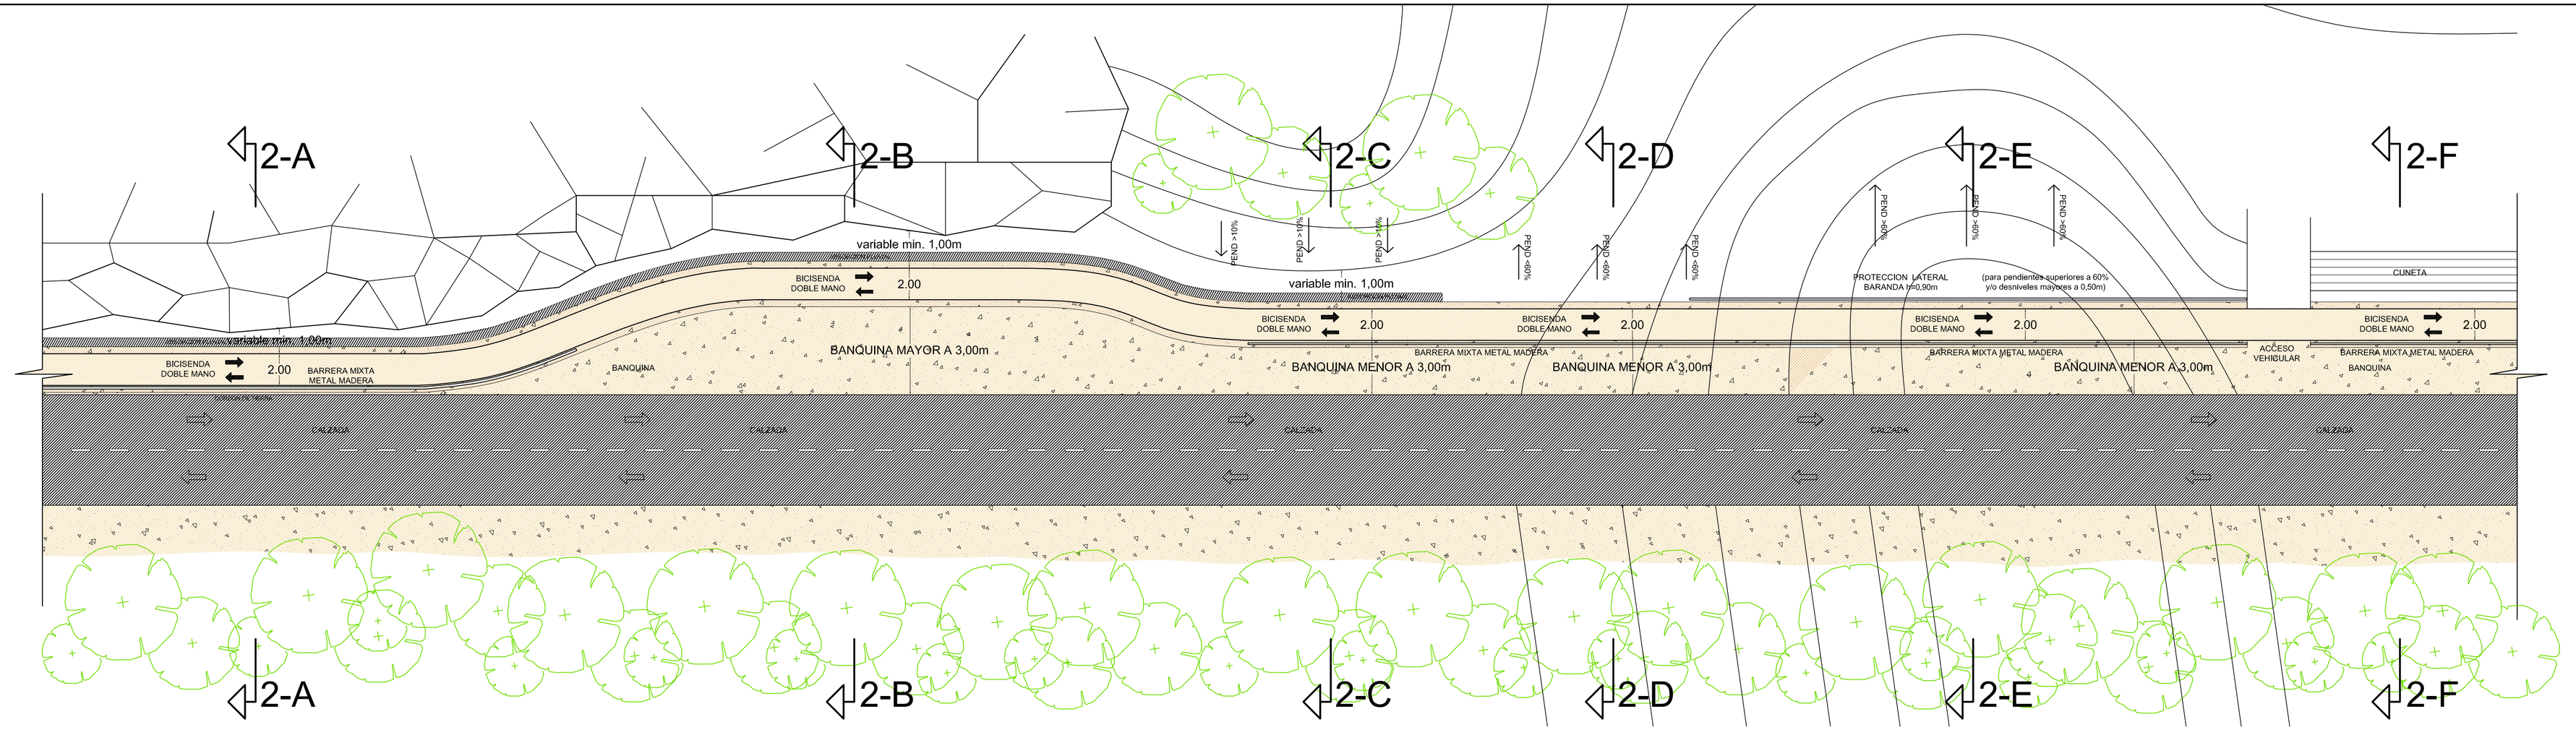

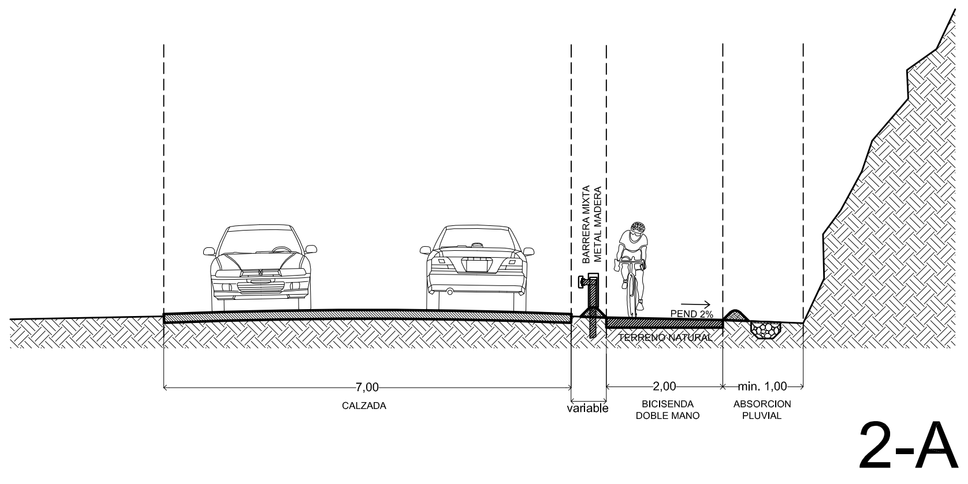

2-A

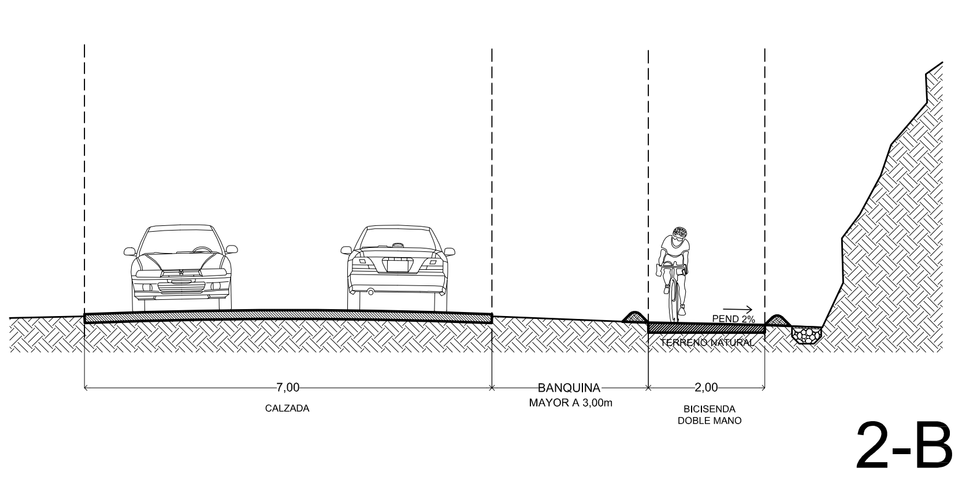

2-B

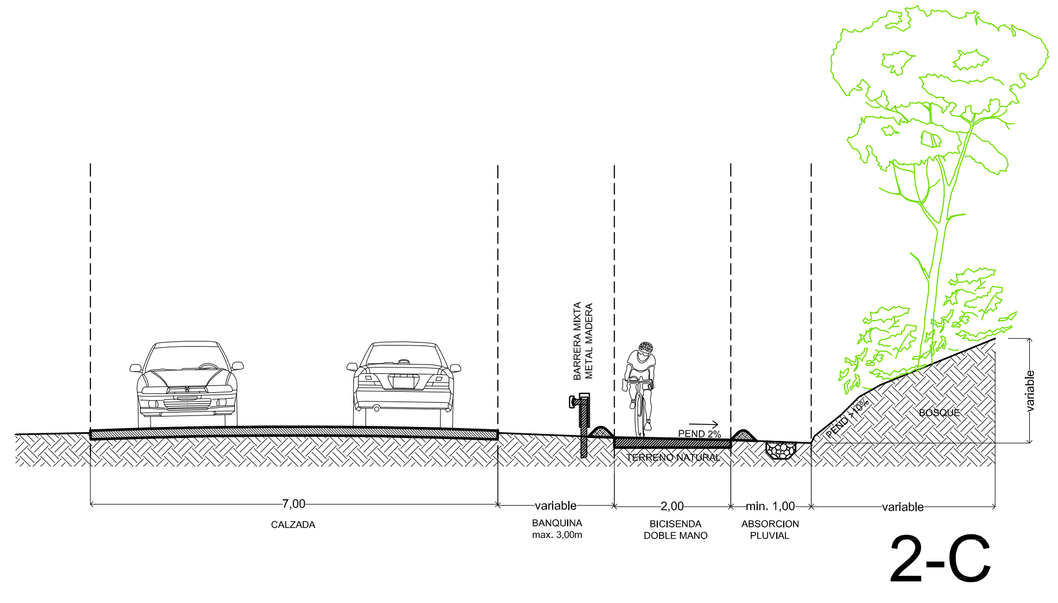

2-C

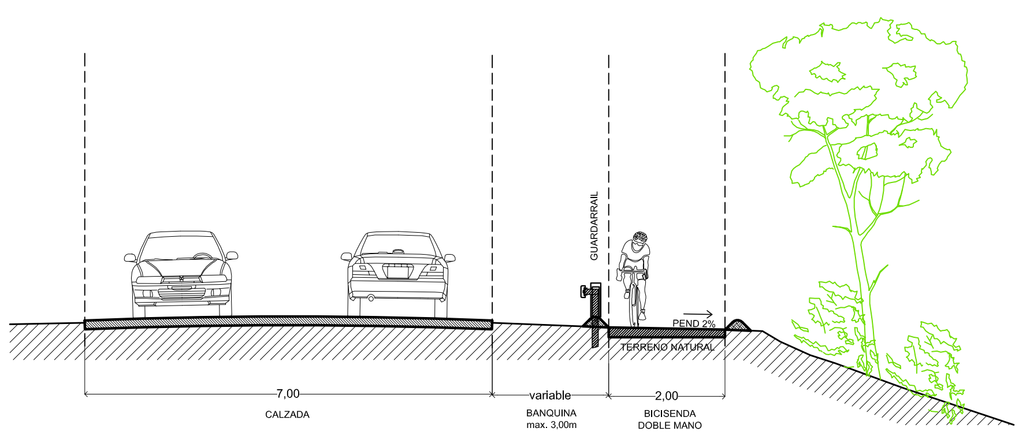

2-D

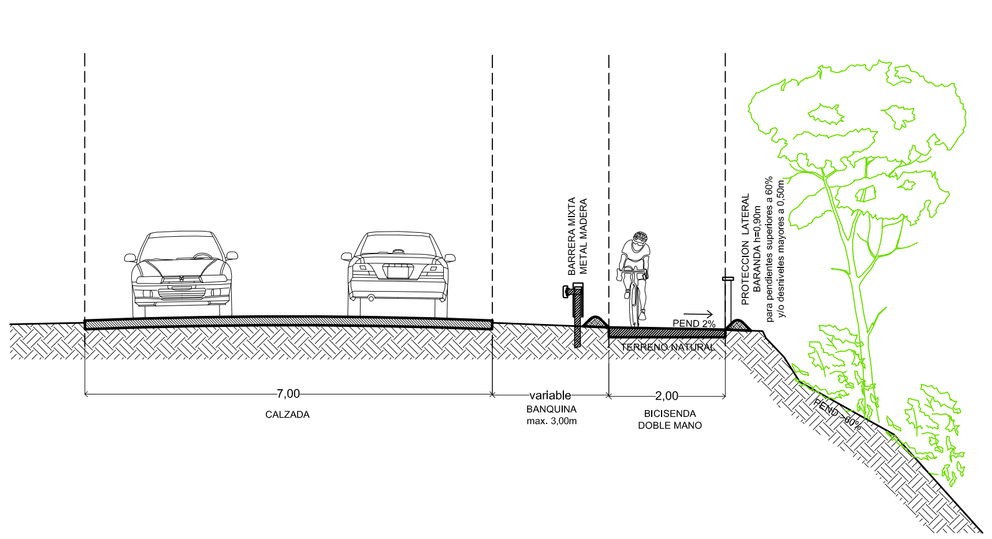

2-E

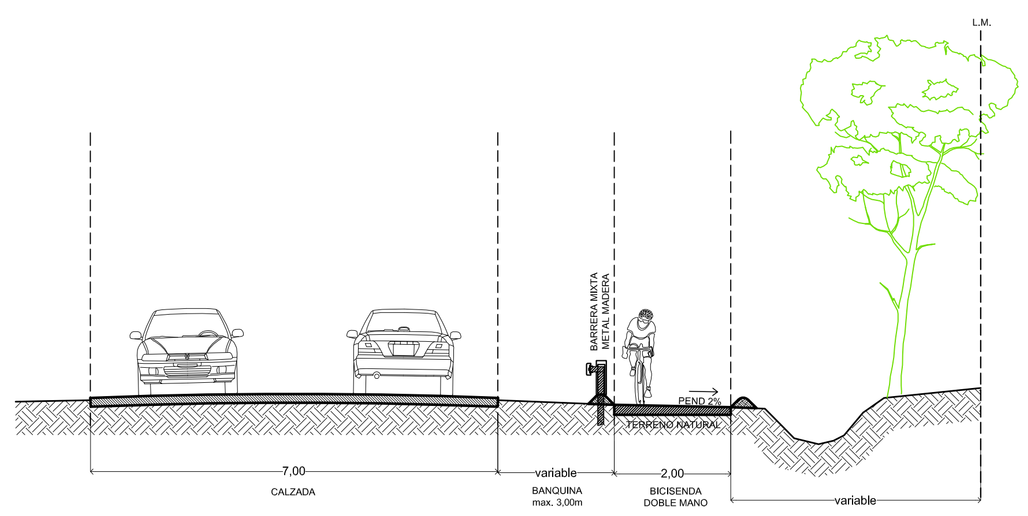

2-F

BARILOCHE EN BICI - CIRCUITO CHICO			
TIPOLOGÍA II - BICI CARRIL PROTEGIDO			
PLANTA Y CORTES			2

Subsecretaría de
Planeamiento Territorial
Municipalidad de San Carlos de Bariloche